


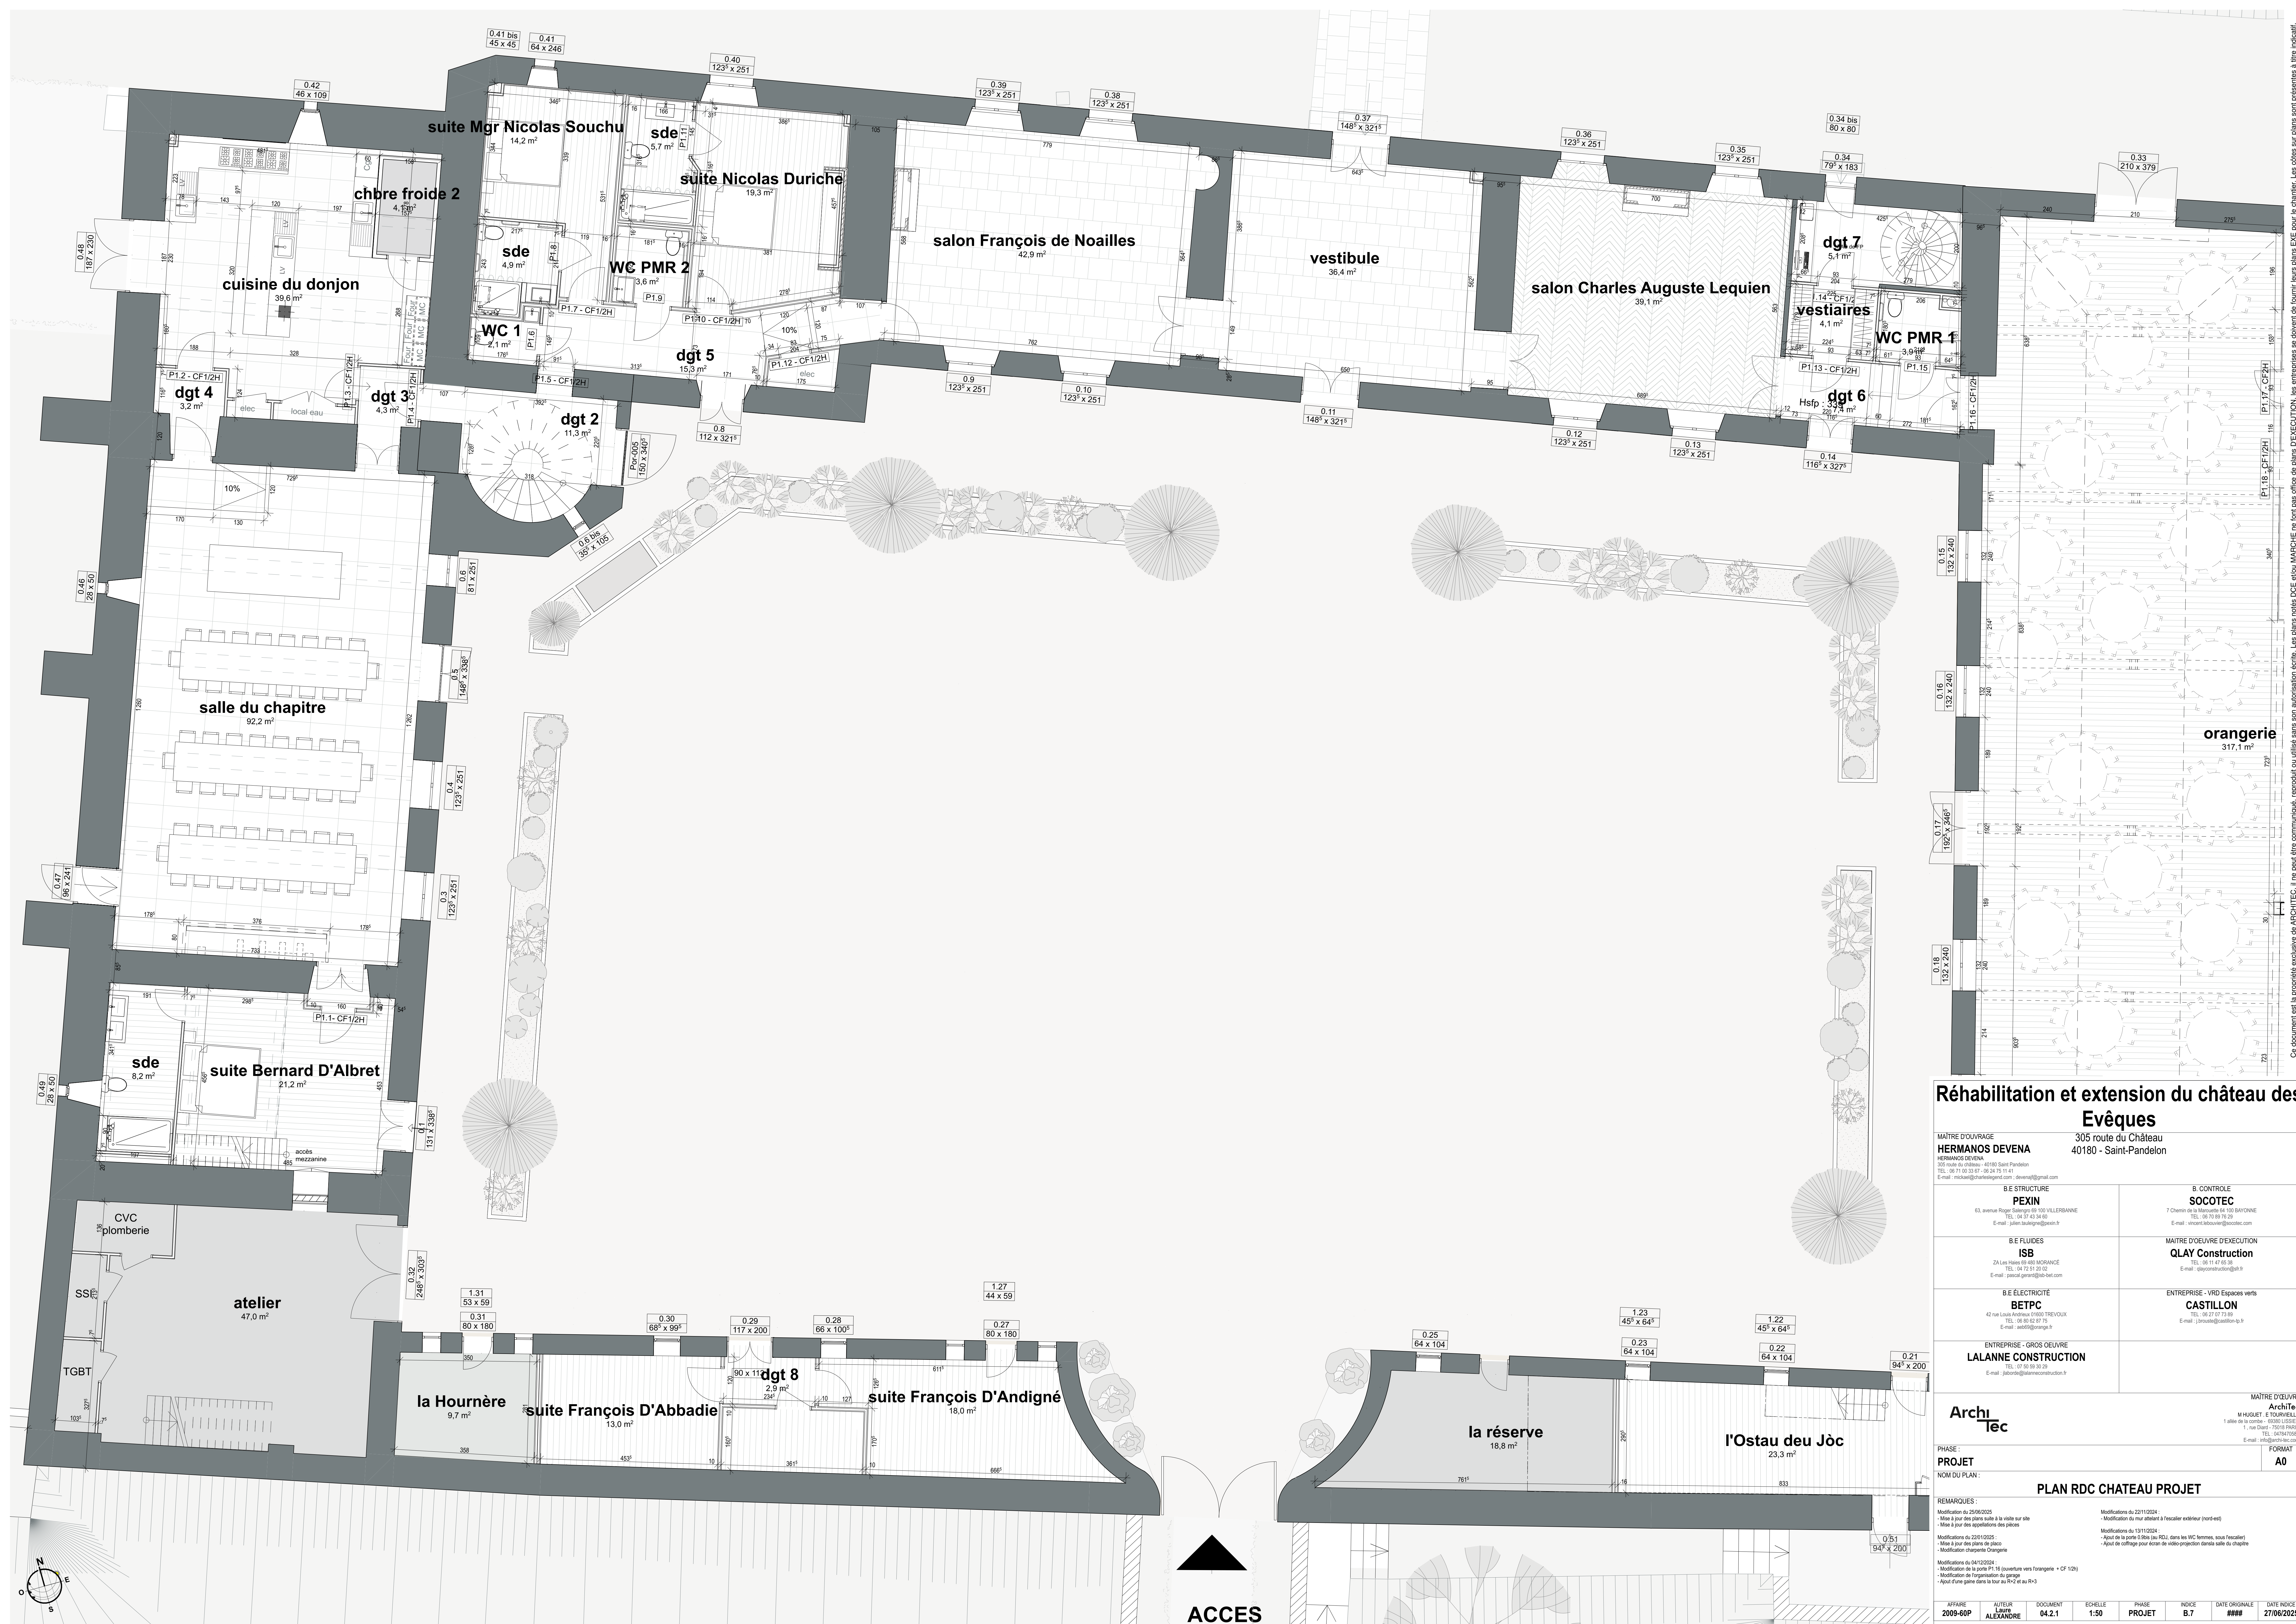

Réhabilitation et extension du château des Evêques

305 route du Château
40180 - Saint-Pandelon

MAÎTRE D'OUVRAGE
HERMANOS DEVENA
305 route du Château - 40180 Saint-Pandelon
TEL : 09 71 00 33 07 - 06 24 75 11 41
E-mail : hermanos@hermanos-devena.com - devena@gmail.com

B. STRUCTURE
PEXIN
63, avenue Roger Salengro 09 100 VILLERBANNE
TEL : 04 73 43 34 93
E-mail : julien.boulay@pexin.fr

B. CONTRÔLE
SOCOTEC
7 Chemin de la Marquette 64 100 BAYONNE
TEL : 06 70 08 76 29
E-mail : vincent.labouvier@socotec.com

B.É. FLUIDES
ISB
2A Les Haies 69 680 MORANCE
TEL : 04 72 31 01 02
E-mail : isb@isb-leshaies.com

B.É. ELECTRICITÉ
BETPC
42 rue Louis Armand 11050 TREVILUX
TEL : 06 86 62 67 75
E-mail : web@betpc.fr

ENTREPRISE - VRO Espaces verts
CASTILLON
TEL : 06 11 41 65 55
E-mail : jordan@castillon-ep.fr

ENTREPRISE - GROS OEUVRE
LALANNE CONSTRUCTION
E-mail : jlabord@lalanneconstruction.fr

MAÎTRE D'ŒUVRE
Architecte
M. HUGUET, E. TOURTELLE
1 allée de la combe - 69300 LISSEUX
1, rue Dard - 75018 PARIS
TEL : 04 78 67 00 80
E-mail : architecte@architecte.fr

PHASE :
PROJET

NOM DU PLAN :
PLAN RDC CHATEAU PROJET

REMARQUES :
Modification du 25/06/2025 :
- Mise à jour des plans suite à la visite sur site
- Mise à jour des explications des plans
Modification du 22/01/2025 :
- Mise à jour des plans de plan
- Modification descriptifs des plans
Modification du 04/12/2024 :
- Modification de la porte P1.16 (ouverture vers l'extérieur - CF 1/2H)
- Modification de l'organisation du plan
- Ajout d'une gaine dans la tour au R+2 et au R+3
Modification du 22/11/2024 :
- Modification du mur attenant à l'escalier extérieur (nord-est)
Modification du 13/11/2024 :
- Ajout de la porte S18a (au RD) dans les WC femmes, sous l'escalier
- Ajout de coffrage pour écran de video-protection dans la salle du chapitre

APPRE :
2009-60P

AUTEUR :
LAURE
ALEXANDRE

DOSSIER :
04.2.1




ESCALE :
1:50

PHASE :
PROJET

INDICE :
B.7

DATE ORIGINALE :
###

DATE INDIC :
27/06/2025

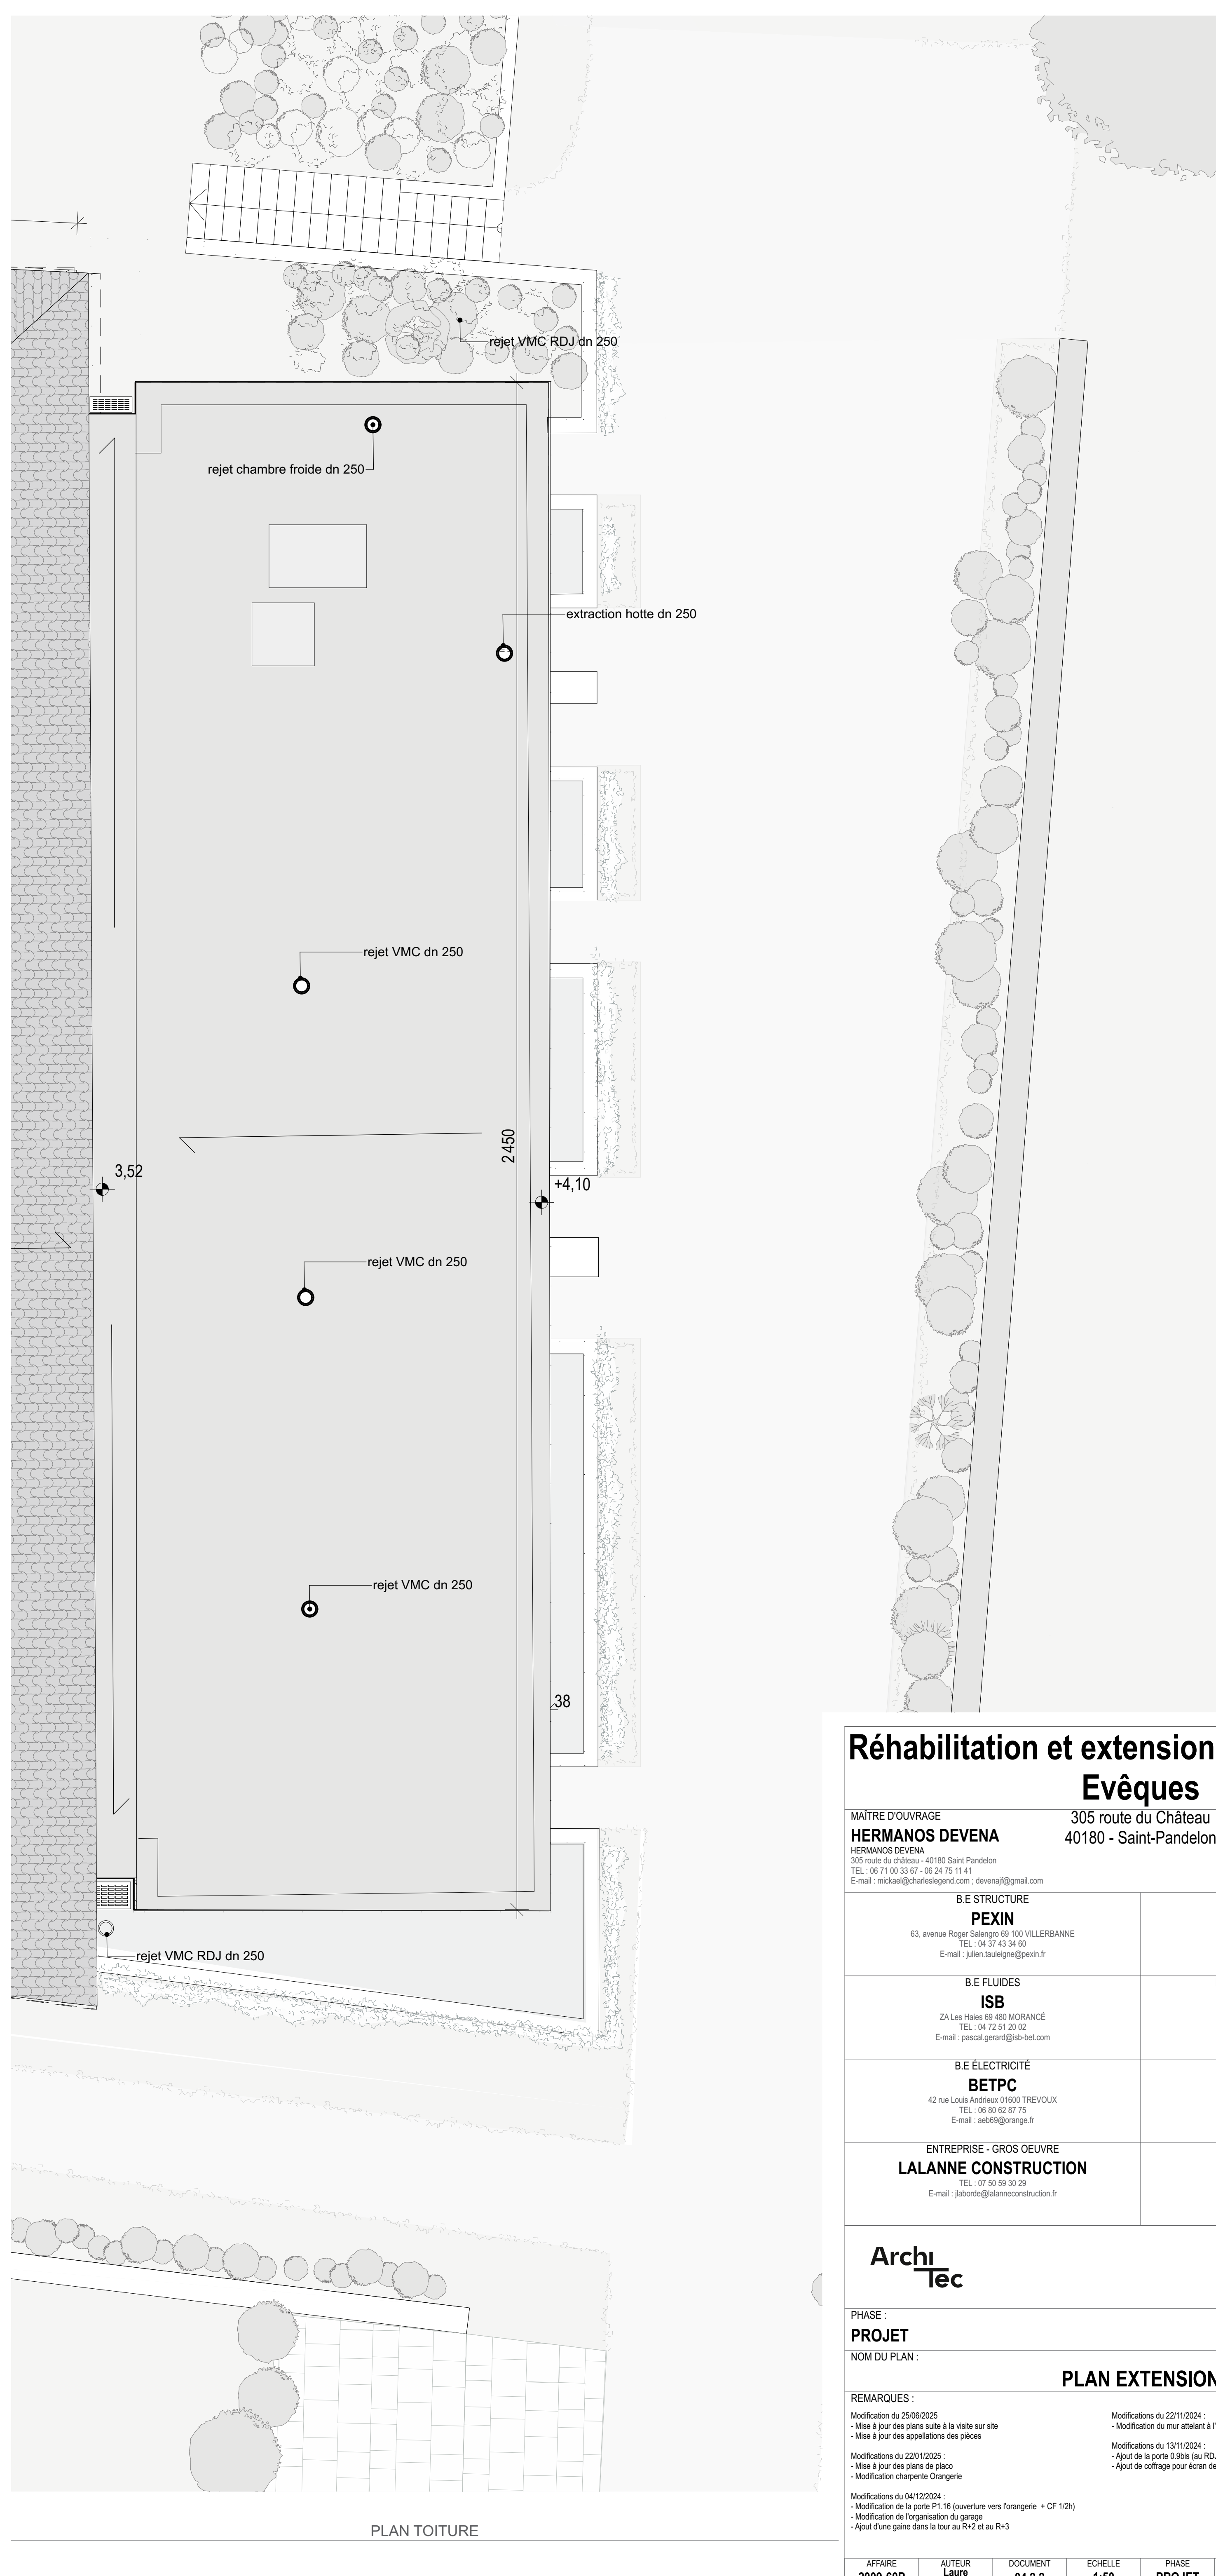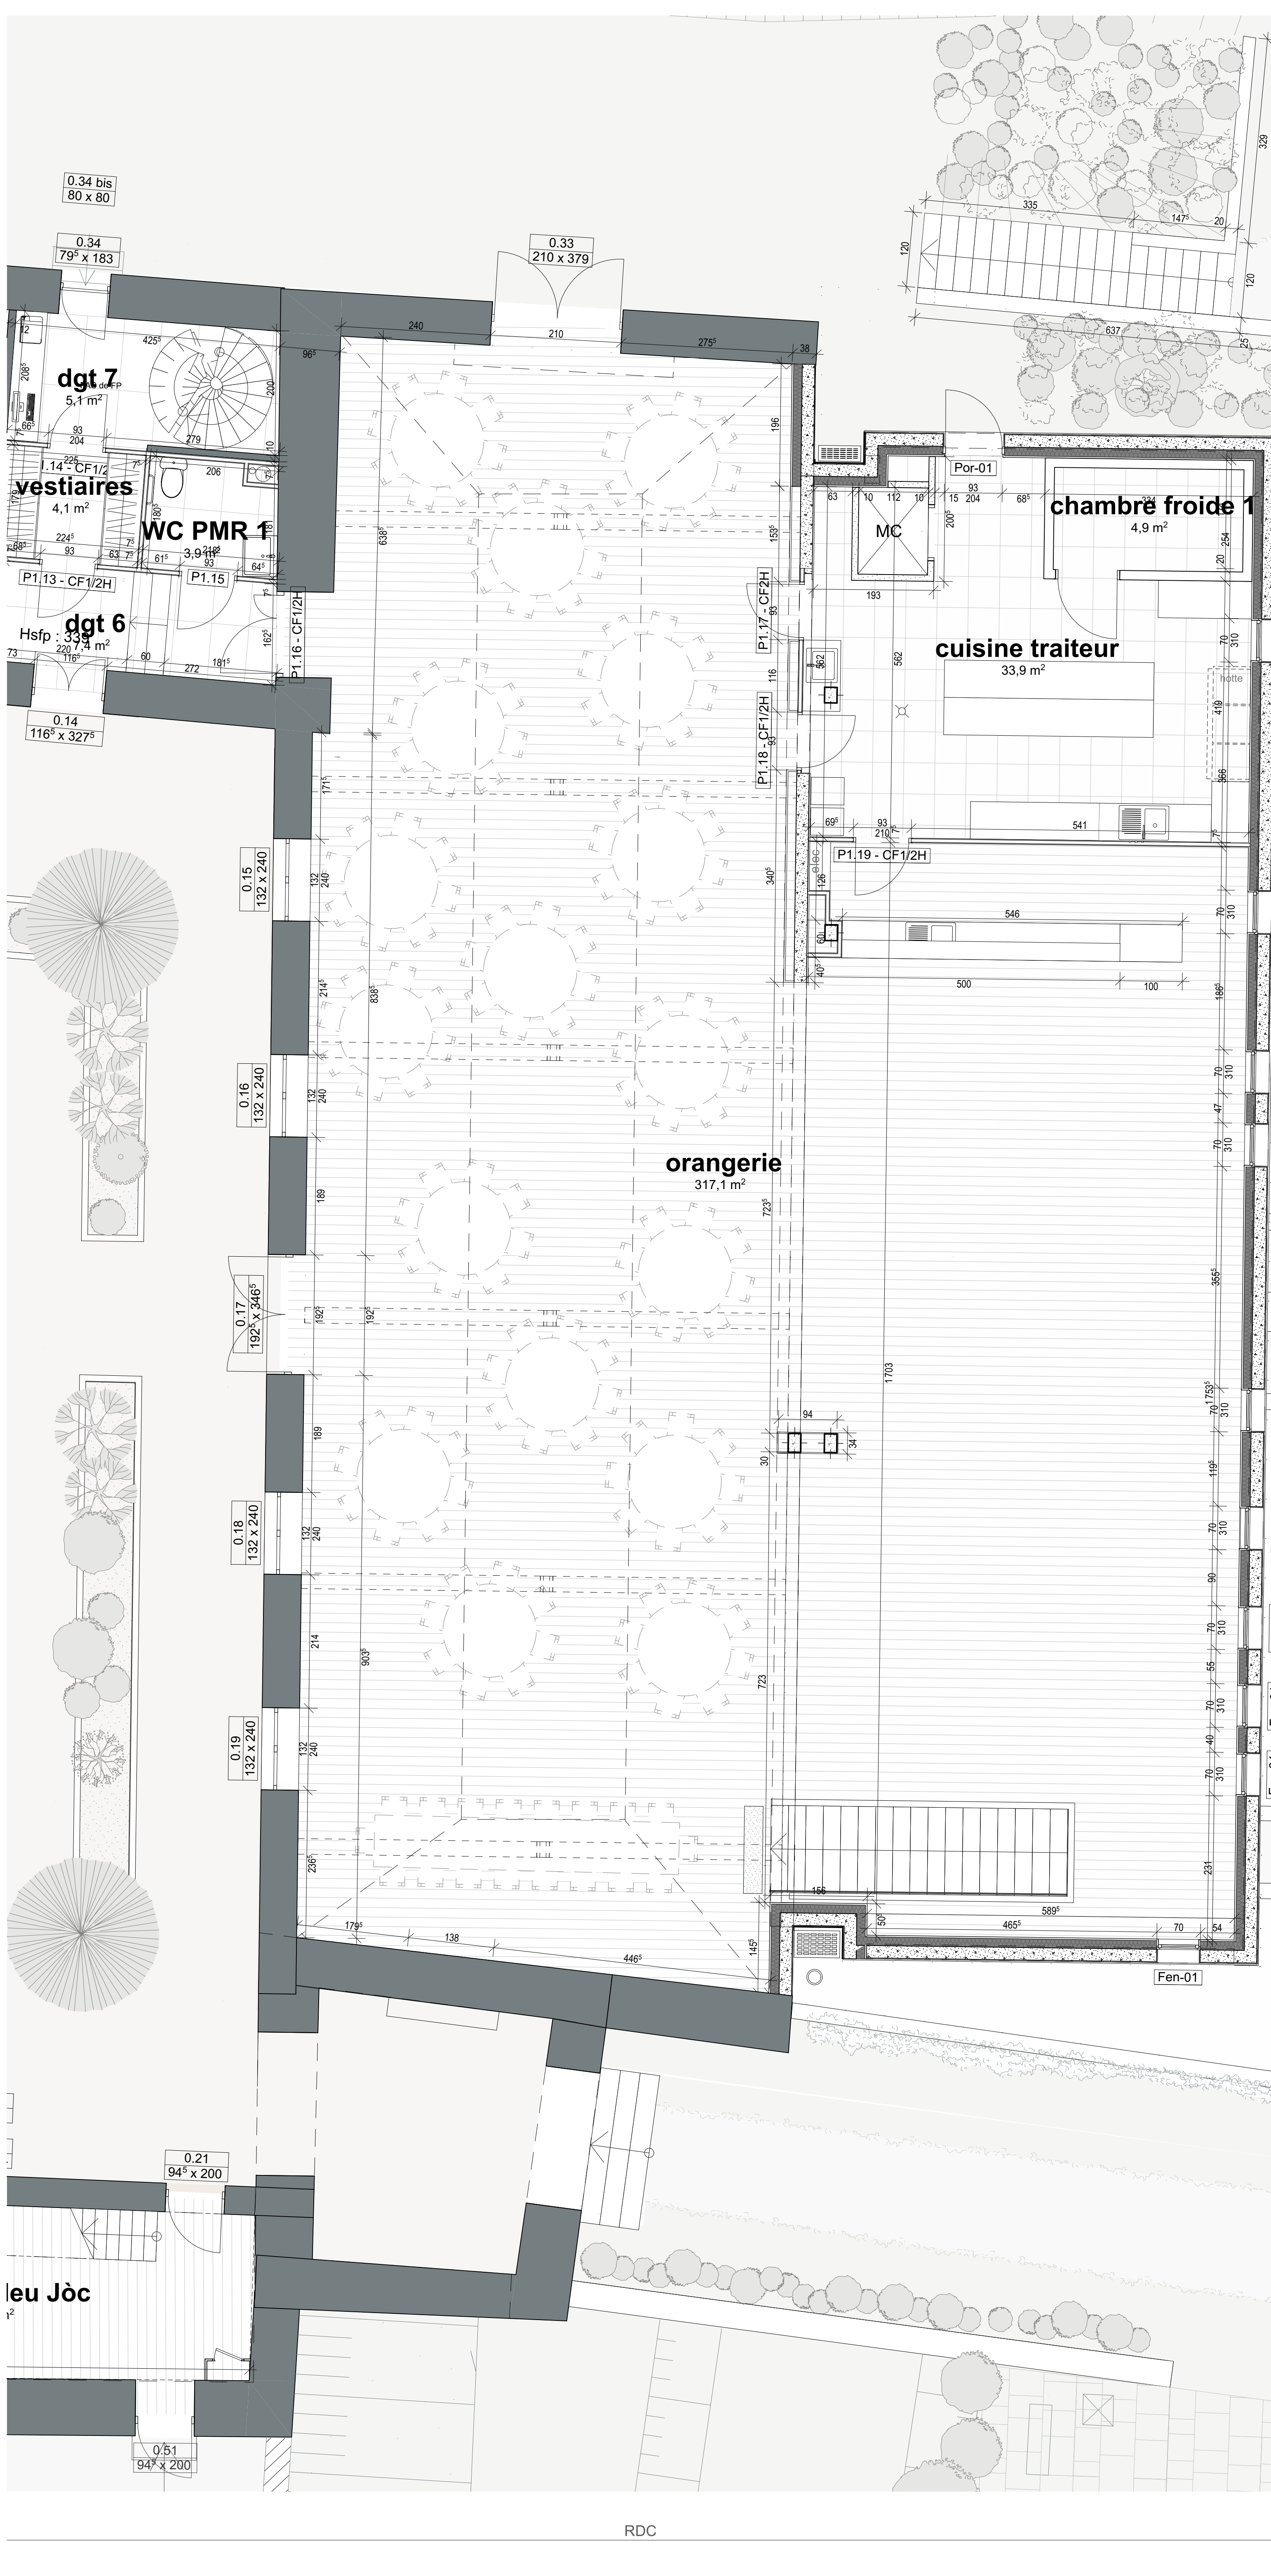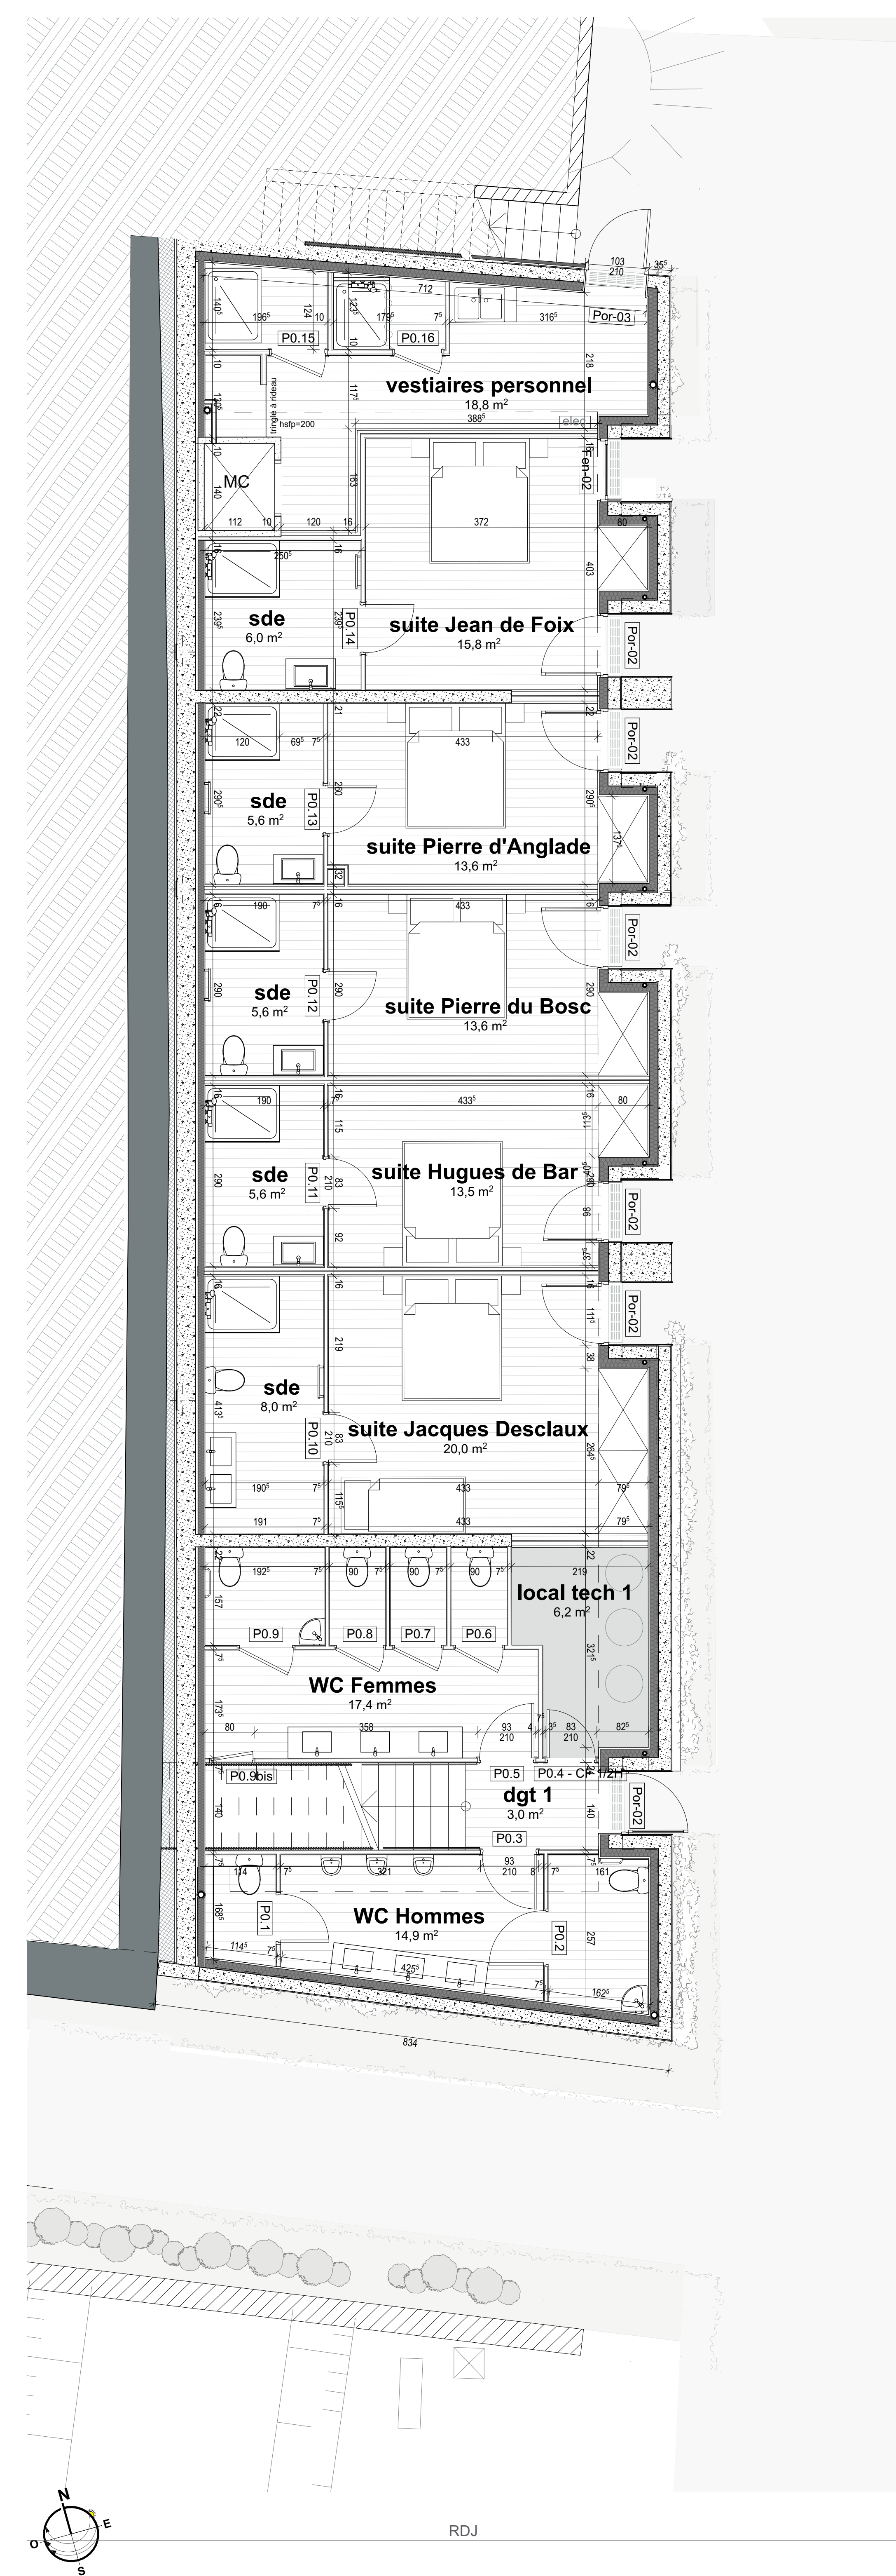

R�habilitation et extension du ch�teau des Ev�ques							
MA�TRE D'OUVRAGE HERMANOS DEVENA HERMANOS DEVENA 305 route du Ch�teau - 40180 Saint-Pandelon TEL : 06 71 02 31 67 - 06 24 75 11 41 E-mail : hermanosdevena@gmail.com				305 route du Ch�teau 40180 - Saint-Pandelon			
B.E STRUCTURE PEXIN 63, avenue Roger Salengro 69 100 VILLERBANNE TEL : 04 72 43 34 93 E-mail : julien.boulayre@pexin.fr				B. CONTR�LE SOCOTEC 7 Chemin de la Marquette 64 100 BAYONNE TEL : 06 70 06 76 20 E-mail : vincent.labouvier@socotec.com			
B.E FLUIDES ISB ZA Les Haies 69 680 MORANCE TEL : 04 72 31 01 02 E-mail : jessica.grenier@isb-net.com				MA�TRE D'OEUVRE D'EXECUTION QLAY Construction TEL : 06 11 41 65 58 E-mail : qlayconstruction@ql.fr			
B.E ELECTRICIT� BETPC 42 rue Louis Armand 11600 TREVOLX TEL : 06 86 62 87 75 E-mail : waf@betpc.fr				ENTREPRISE - VMD Espaces verts CASTILLON TEL : 06 22 07 31 88 E-mail : j.bouvet@castillon-tp.fr			
ENTREPRISE - GROS OEUVRE LALANNE CONSTRUCTION E-mail : j.lalanne@lalanneconstruction.fr							
Architecte				MA�TRE D'OEUVRE Architecte M HUGUET - E TOURNELLE 1 all�e de la combe - 69300 LISSEUX 1, rue Dard - 75018 PARIS TEL : 04 78 67 00 80 E-mail : info@architec.com			
PHASE : PROJET				FORMAT A0			
NOM DU PLAN :							
REMARQUES : Modification du 25/06/2025 - Mise � jour des plans suite � la visite sur site - Mise � jour des �p�rations des cloisons Modification du 22/10/2025 : - Mise � jour des plans de plan - Modification �p�rations des cloisons Modification du 04/12/2024 : - Modification de la porte P1.16 (ouverture vers l'orangerie - CF 1/2H) - Modification de l'organisation du garage - Ajout d'une g�ne dans la tour au R+2 et au R+3				PLAN EXTENSION Modifications du 22/11/2024 : - Modification du mur �tendant � l'escalier ext�rieur (nord-est) Modifications du 13/11/2024 : - Ajout de la porte 3.85a (au RDJ, dans les WC femmes, sous l'escalier) - Ajout de coffrage pour �cran de v�lo-protection dans la salle du chapitre			
APPRETE 2009-60P	AUTEUR Laurie ALEXANDRE	DOCUMENT 04.2.2	�CHELLE 1:50	PHASE PROJET	INDICE B.7	DATE ORIGINALE ####	DATE INDICE 27/06/2025

Ce document est la propri t  exclusive de ARCHITEC. Il ne peut  tre communiqu , r p roduit ou utilis  sans son autorisation  crite. Les plans cot s DCE et/ou MARCHE ne font pas office de plans D'EXECUTION. Les entreprises se doivent de fournir leurs plans EXE pour le chantier. Les c tes sur plans sont pr sentes   titre indicatif. Ces c tes-ci doivent  tre v rifi es sur place par les entreprises avant ex cution.



Réhabilitation et extension du château des Evêques

MAÎTRE D'OUVRAGE HERMANOS DEVENA HERMANOS DEVENA 205 route du Château - 40180 Saint-Pandelon TEL : 06 71 00 31 07 - 06 24 75 11 41 E-mail : hermano@hermanosdevena.com - devena@gmail.com		305 route du Château 40180 - Saint-Pandelon	
B.E STRUCTURE PEXIN 63, avenue Roger Salengro 69 100 VILLERBANNE TEL : 04 72 43 34 93 E-mail : julien.boulayre@pexin.fr		B. CONTRÔLE SOCOTEC 7 Chemin de la Marquette 64 100 BAYONNE TEL : 06 70 06 76 20 E-mail : vincent.labouvier@socotec.com	
B.E FLUIDES ISB 2A Les Haies 69 680 MORANCE TEL : 04 72 31 01 02 E-mail : gregoire.grenier@isb-net.com		MAÎTRE D'EXECUTION QLAY Construction TEL : 06 11 41 05 30 E-mail : qlayconstruction@ql.fr	
B.E ELECTRICITÉ BETPC 42 rue Louis Armand 01050 TREVOLUX TEL : 06 80 62 87 75 E-mail : web@betpc.fr		ENTREPRISE - VRD Espaces verts CASTILLON TEL : 03 22 07 31 88 E-mail : j.bourde@castillon-tp.fr	
ENTREPRISE - GROS OEUVRE LALANNE CONSTRUCTION E-mail : j.lalanne@lalanneconstruction.fr			
Architecte TEC		MAÎTRE D'OEUVRE Architecte M HUGUET, E TOURNOELLE 1 allée de la combe - 69300 L'ISLE-REUIL 1, rue Daut - 75018 PARIS TEL : 04 78 70 00 80 E-mail : g.huguet@archi-tec.com	
PHASE : PROJET		FORMAT A0	
NOM DU PLAN : PLAN R+1 ET NIVEAUX INTERMÉDIAIRES PROJET			
REMARQUES : Modification du 25/06/2025 - Mise à jour des plans suite à la visite sur site - Mise à jour des explications des plans Modification du 22/01/2025 - Mise à jour des plans de plan - Modification descriptifs Orangers Modification du 04/12/2024 - Modification de la porte P1.16 (ouverture vers l'extérieur - CF 1/2H) - Modification de l'organisation du garage - Ajout d'une gaine dans la tour au R+2 et au R+3 Modification du 22/11/2024 - Modification du mur attenant à l'escalier extérieur (nord-est) - Ajout de la porte S18a (au RDL dans les WC femmes, sous l'escalier) - Ajout de coffrage pour écran de vélos-protection dans la salle du chapitre			
APPRE 2009-60P	AUTEUR Laurie ALEXANDRE	DOCUMENT 04.2.3	ESCALE 1:50 PHASE PROJET INDICE B.7 DATE ORIGINALE #### DATE INDICE 27/06/2025

Ce document est
la propriété de
ALANNE CONSTRUCTION
: pas d'office de plans D'EXECUTION, les entreprises se doivent de fournir leurs plans EXE pour le chantier. Les cotes sur plans sont présentes à titre indicatif.
cettes-ci doivent être vérifiées sur place par les entreprises avant exécution.

